




ANEXO 1.12

PLANOS DE DISEÑO BIOPILAS

SECCIÓN TRANSVERSAL A-A' DE LA BIOPILA

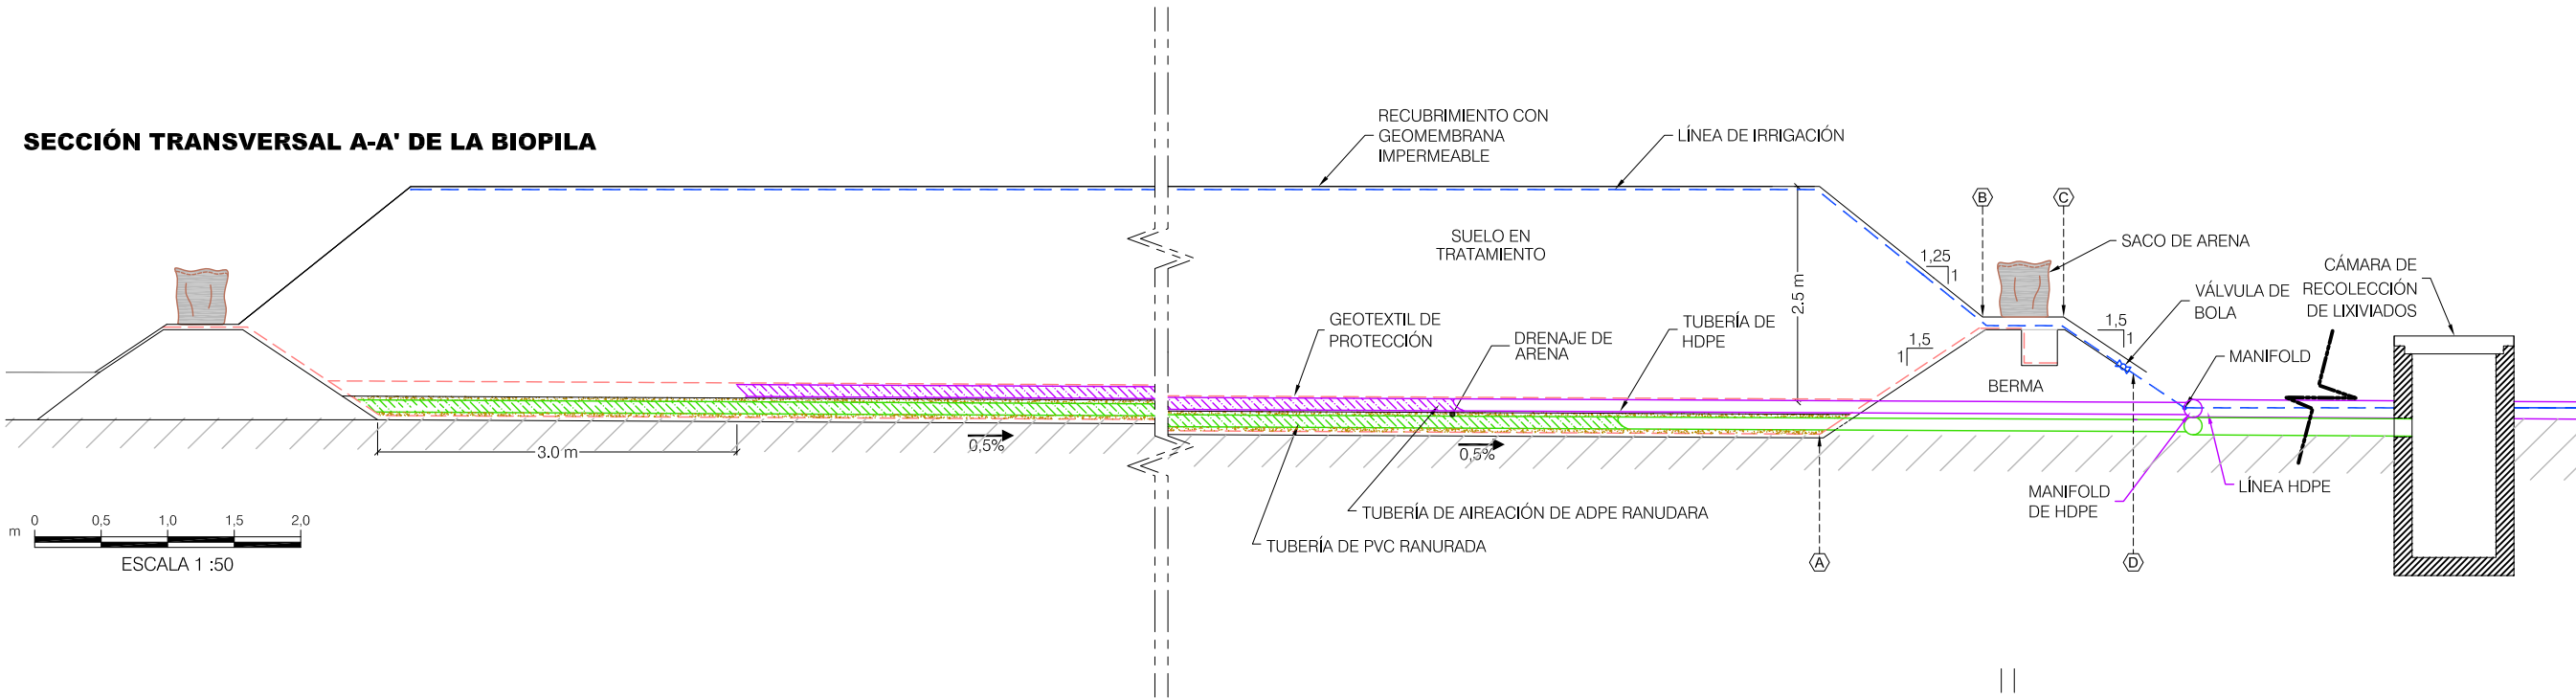

SECCIÓN TRANSVERSAL B-B' DE LA BIOPILA

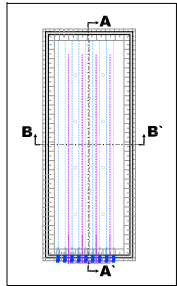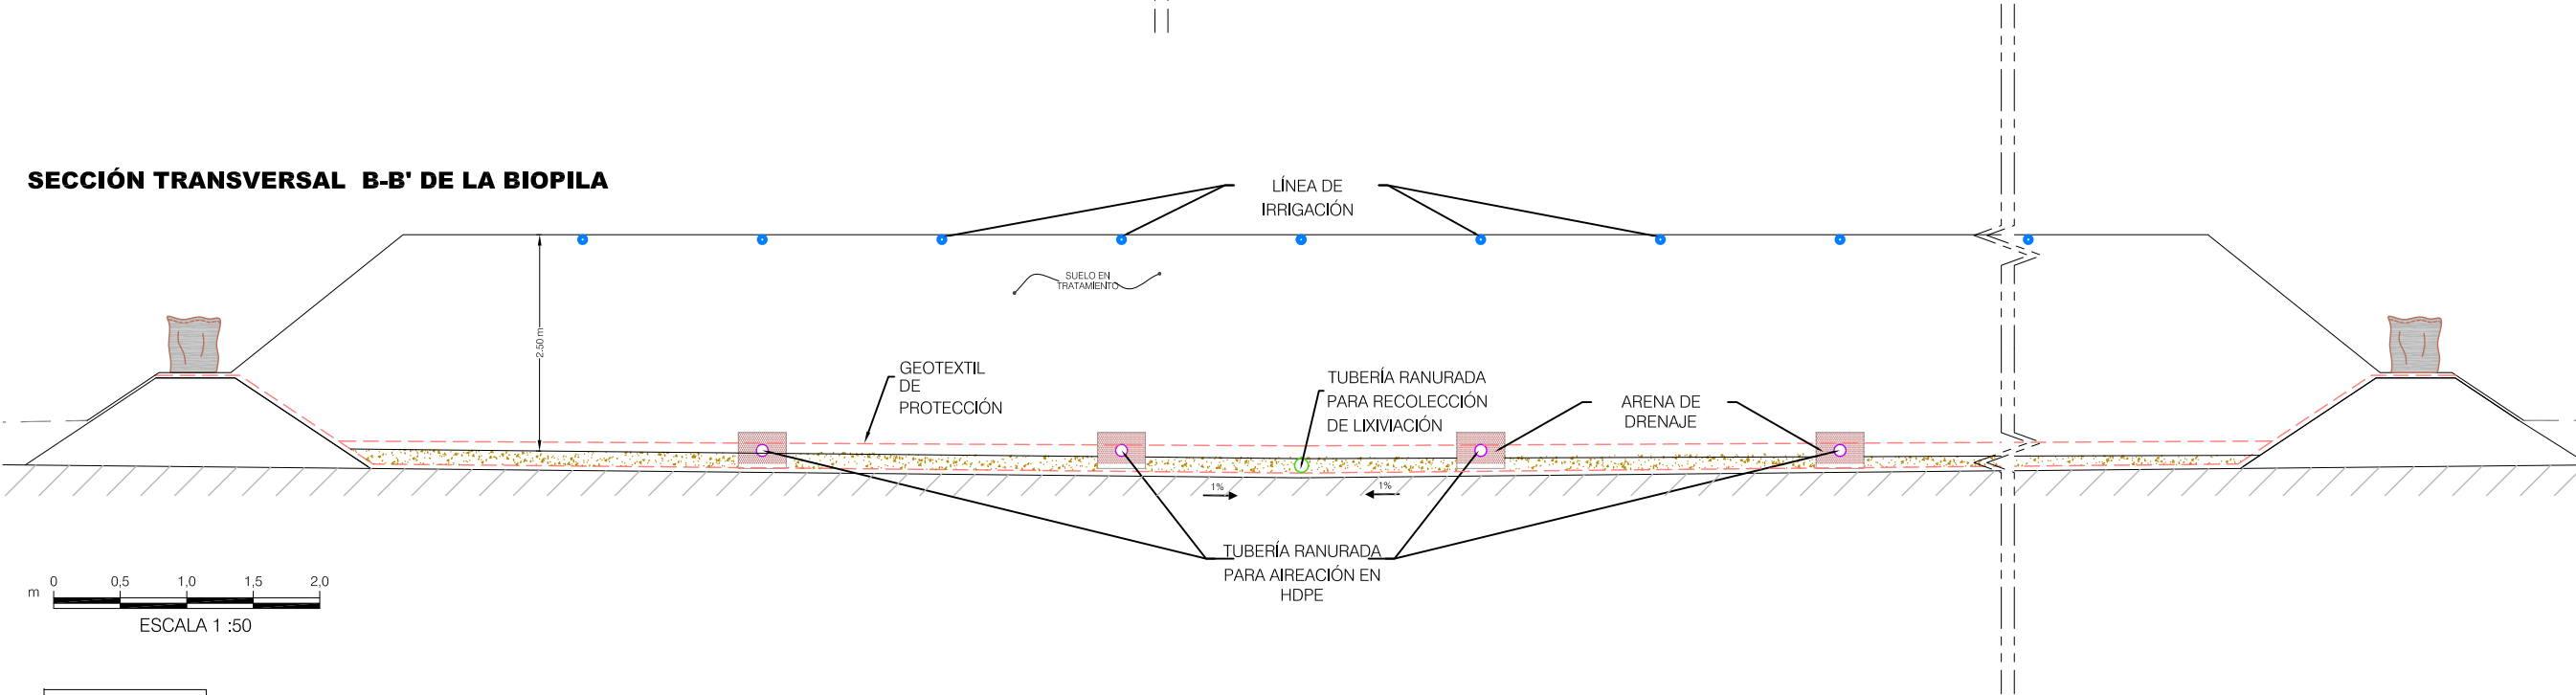


PLANO



CLIENTE		PROYECTO	

CONSULTOR	FECHA	25/07/2018	
	PREPARÓ	-	
	DISEÑO	-	
	REVISÓ	-	
	APROBÓ	-	
TÍTULO		FIG. 2 - SECCIÓN TRANSVERSAL TRATAMIENTO DE BIOPILA	
PROYECTO N°	Relazione	REV	FECHA
-	.	0	25/07/2018



25 mm

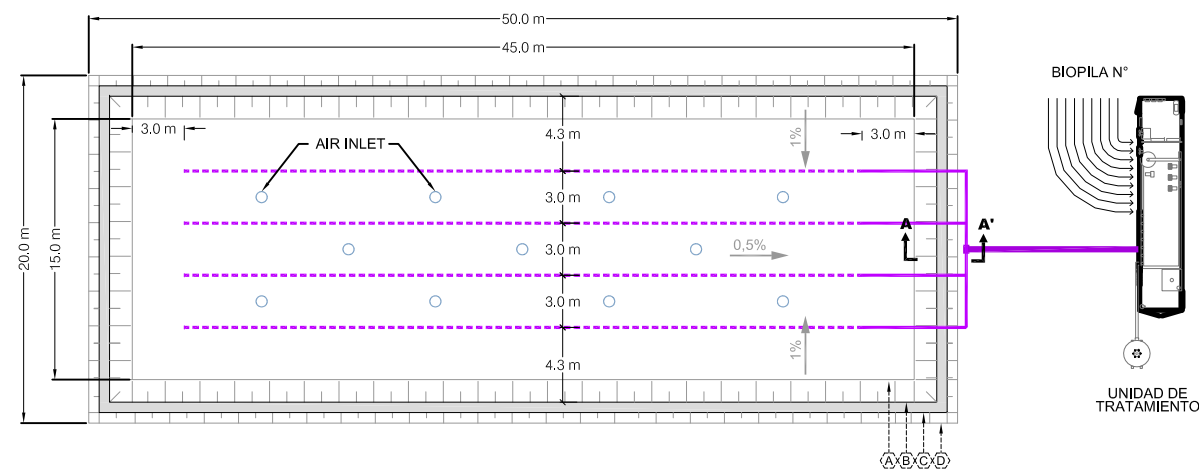



VISTA EN PLANTA DEL SISTEMA DE AIREACIÓN

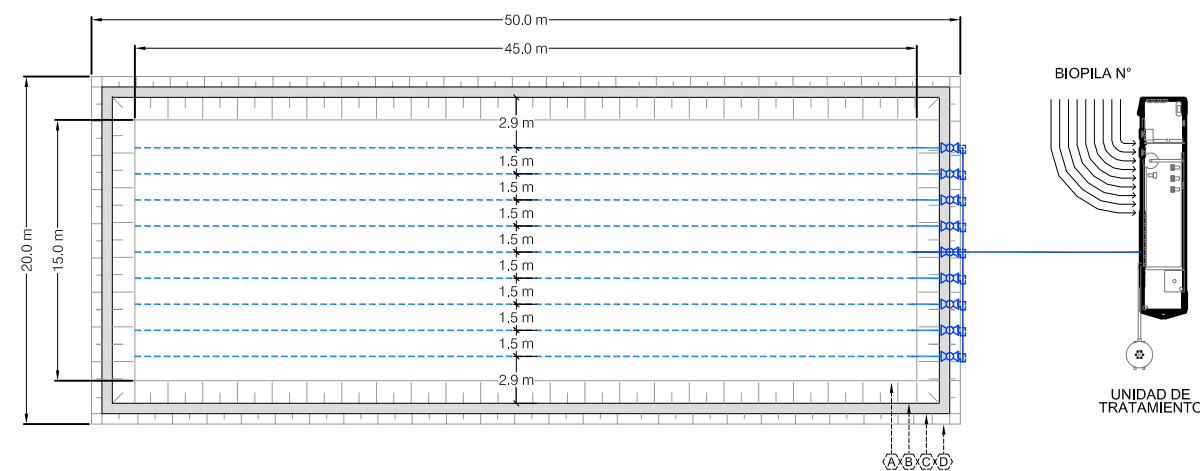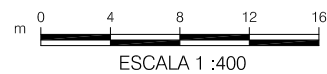

VISTA EN PLANTA DEL SISTEMA DE IRRIGACIÓN

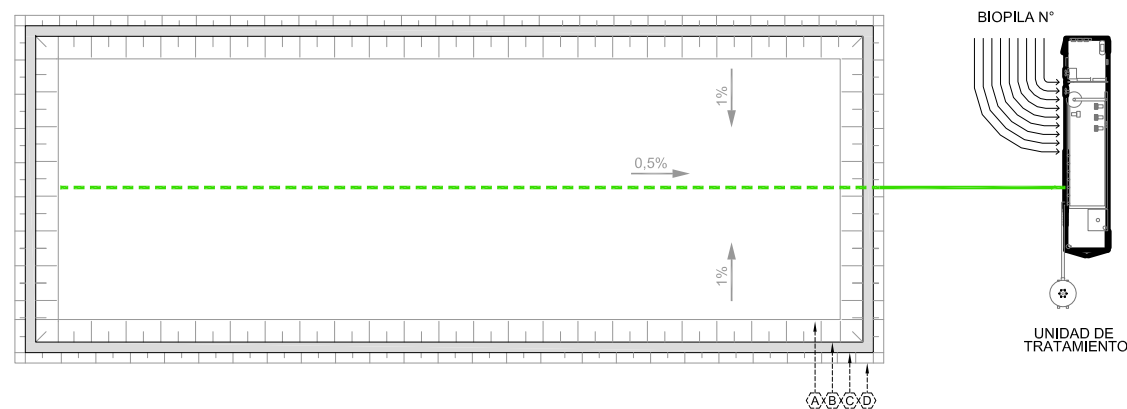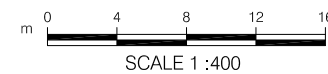

VISTA EN PLANTA DEL SISTEMA DE RECOLECCIÓN DE LIXIVIADOS

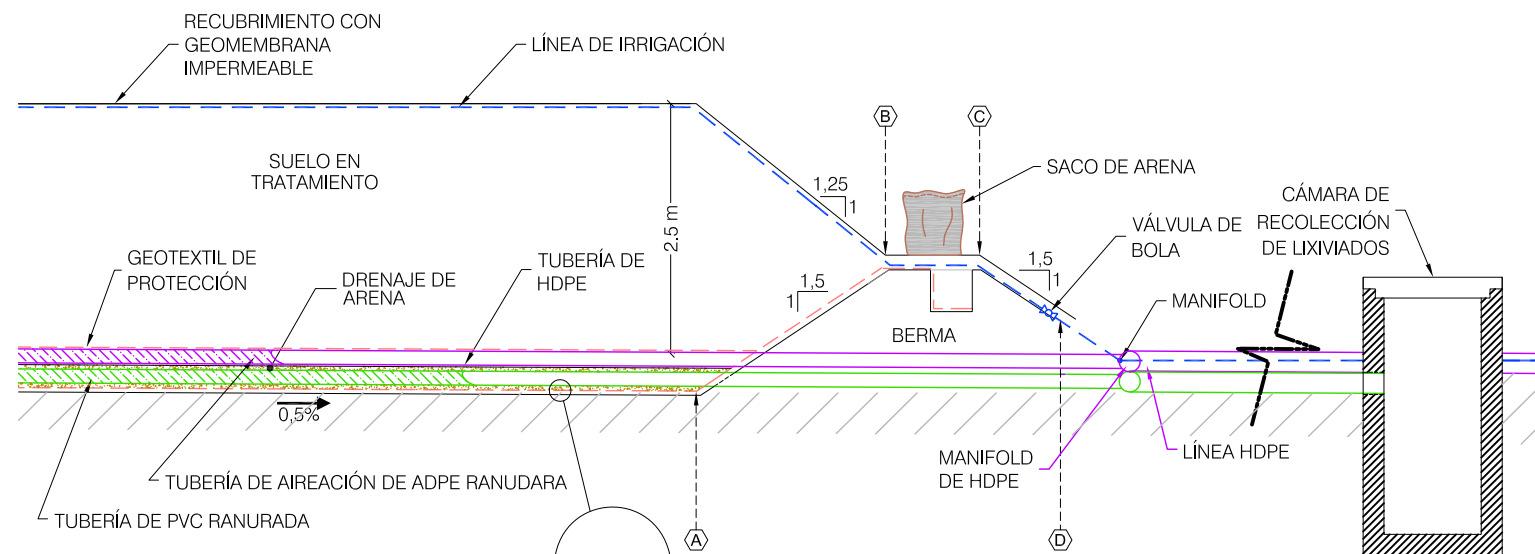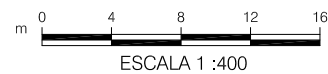

SECCIÓN TRANSVERSAL A-A'



AMPLIACIÓN
N.T.S.

LEYENDA

	TUBERÍA RANURADA PARA AIREACIÓN		LÍNEA DE IRRIGACIÓN		TUBERÍA DE HDPE RECOLECCIÓN DE LIXIVIADOS
	TUBERÍA SOLIDA PARA AIREACIÓN		LÍNEA FLEXIBLE PARA IRRIGACIÓN (POROSA)		TUBERÍA RANURADA PARA RECOLECCIÓN DE LIXIVIADOS
			LÍNEA FLEXIBLE PARA IRRIGACIÓN		VÁLVULA DE BOLA

CLIENTE	PROYECTO

CONSULTOR	TÍTULO
	FIG. 1 - VISTA EN PLANTA TRATAMIENTO EN BIOPILA
Fecha 25/07/2018	PROYECTO N°
Preparó -	Relazione
Diseño -	REV
Revisó -	FECHA
Aprobó -	25/07/2018


 


DIAGRAMA PRELIMINAR DE CAÑERÍA E INSTRUMENTACIÓN DE PLANTA PILOTO DE BIOPILA

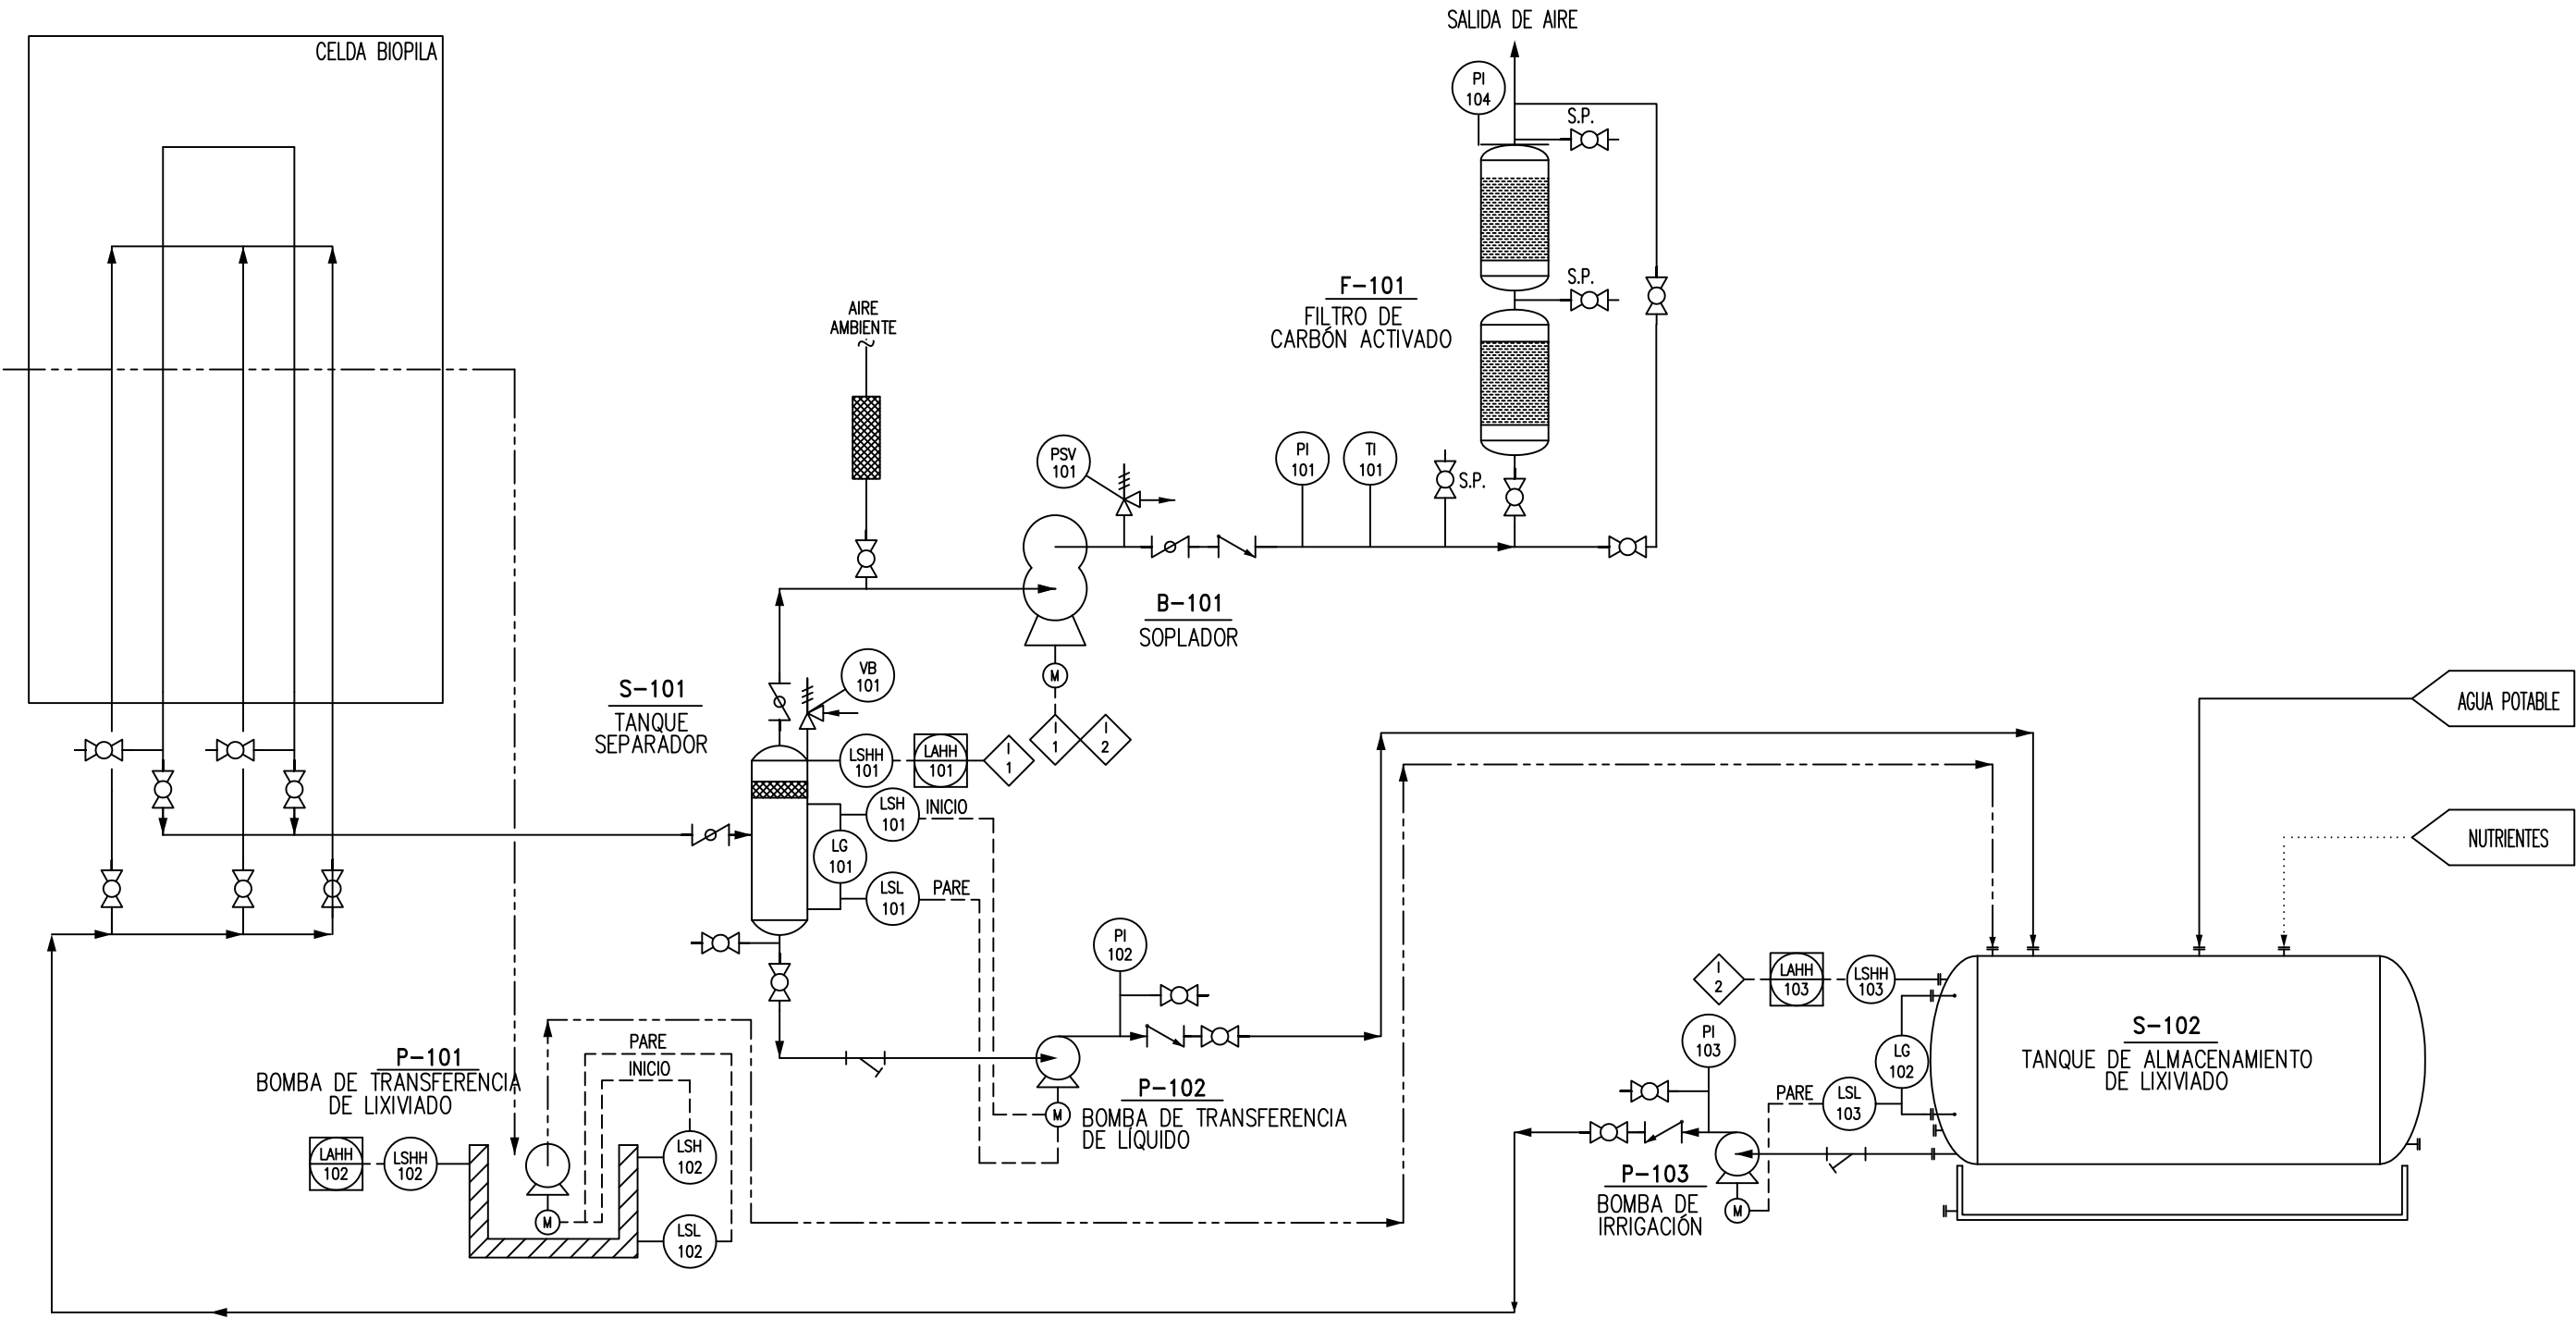

NOTAS PLC	LEYENDA INSTRUMENTACIÓN	LEYENDA VÁLVULAS	NOTAS DE LINEAS
Detener soplador B -101 por nivel alto alto en tanque separador S-101 Detener soplador B - 101 por nivel alto alto en tanque lixiviado S-103	XXXX nnn ELEMENTO EN EL SITIO XXXX nnn ELEMENTO EN EL PANEL DE CONTROL XXXX nnn ELEMENTO EN EL PLC I n NOTAS PLC	VÁLVULA DE BOLA VÁLVULA DE MARIPOSA VÁLVULA DE ALIVIO VÁLVULA DE CONTROL VÁLVULA DE RETENCIÓN COLADOR	LÍNEA DE AIRE LÍNEA DE LIXIVIADO LÍNEA DE AGUA LÍNEA DE NUTRIENTES SEÑAL ELÉCTRICA